





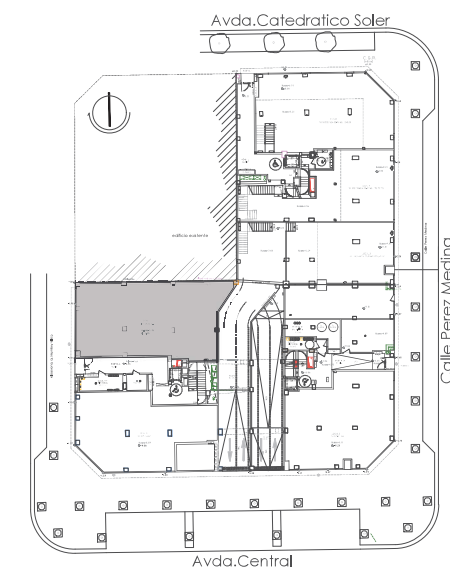


LOCALES COMERCIALES



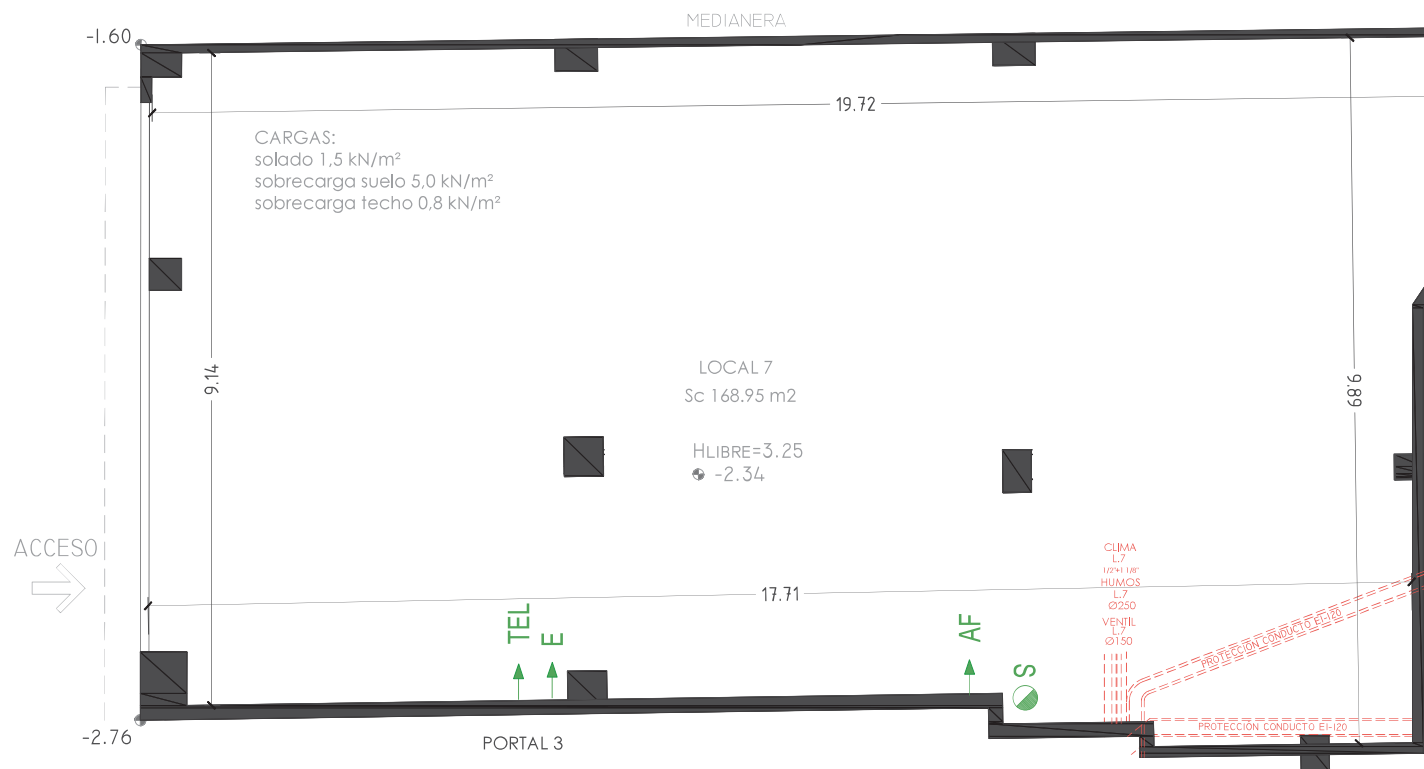

LOCAL 7

SUPERFICIE CONSTRUIDA 168,95



VENTILACIÓN

-  TUBO Ø250 HUMOS
-  TUBO VENTILACIÓN
-  2 TUBOS DE COBRE CALORIFUGADOS DE 1/2" + 1 1/8"

-  S PREVISIÓN SANEAMIENTO
-  AF ACOMETIDA AGUA FRÍA
-  TEL ACOMETIDA TELECOMUNICACIONES
-  E ACOMETIDA ELECTRICIDAD

